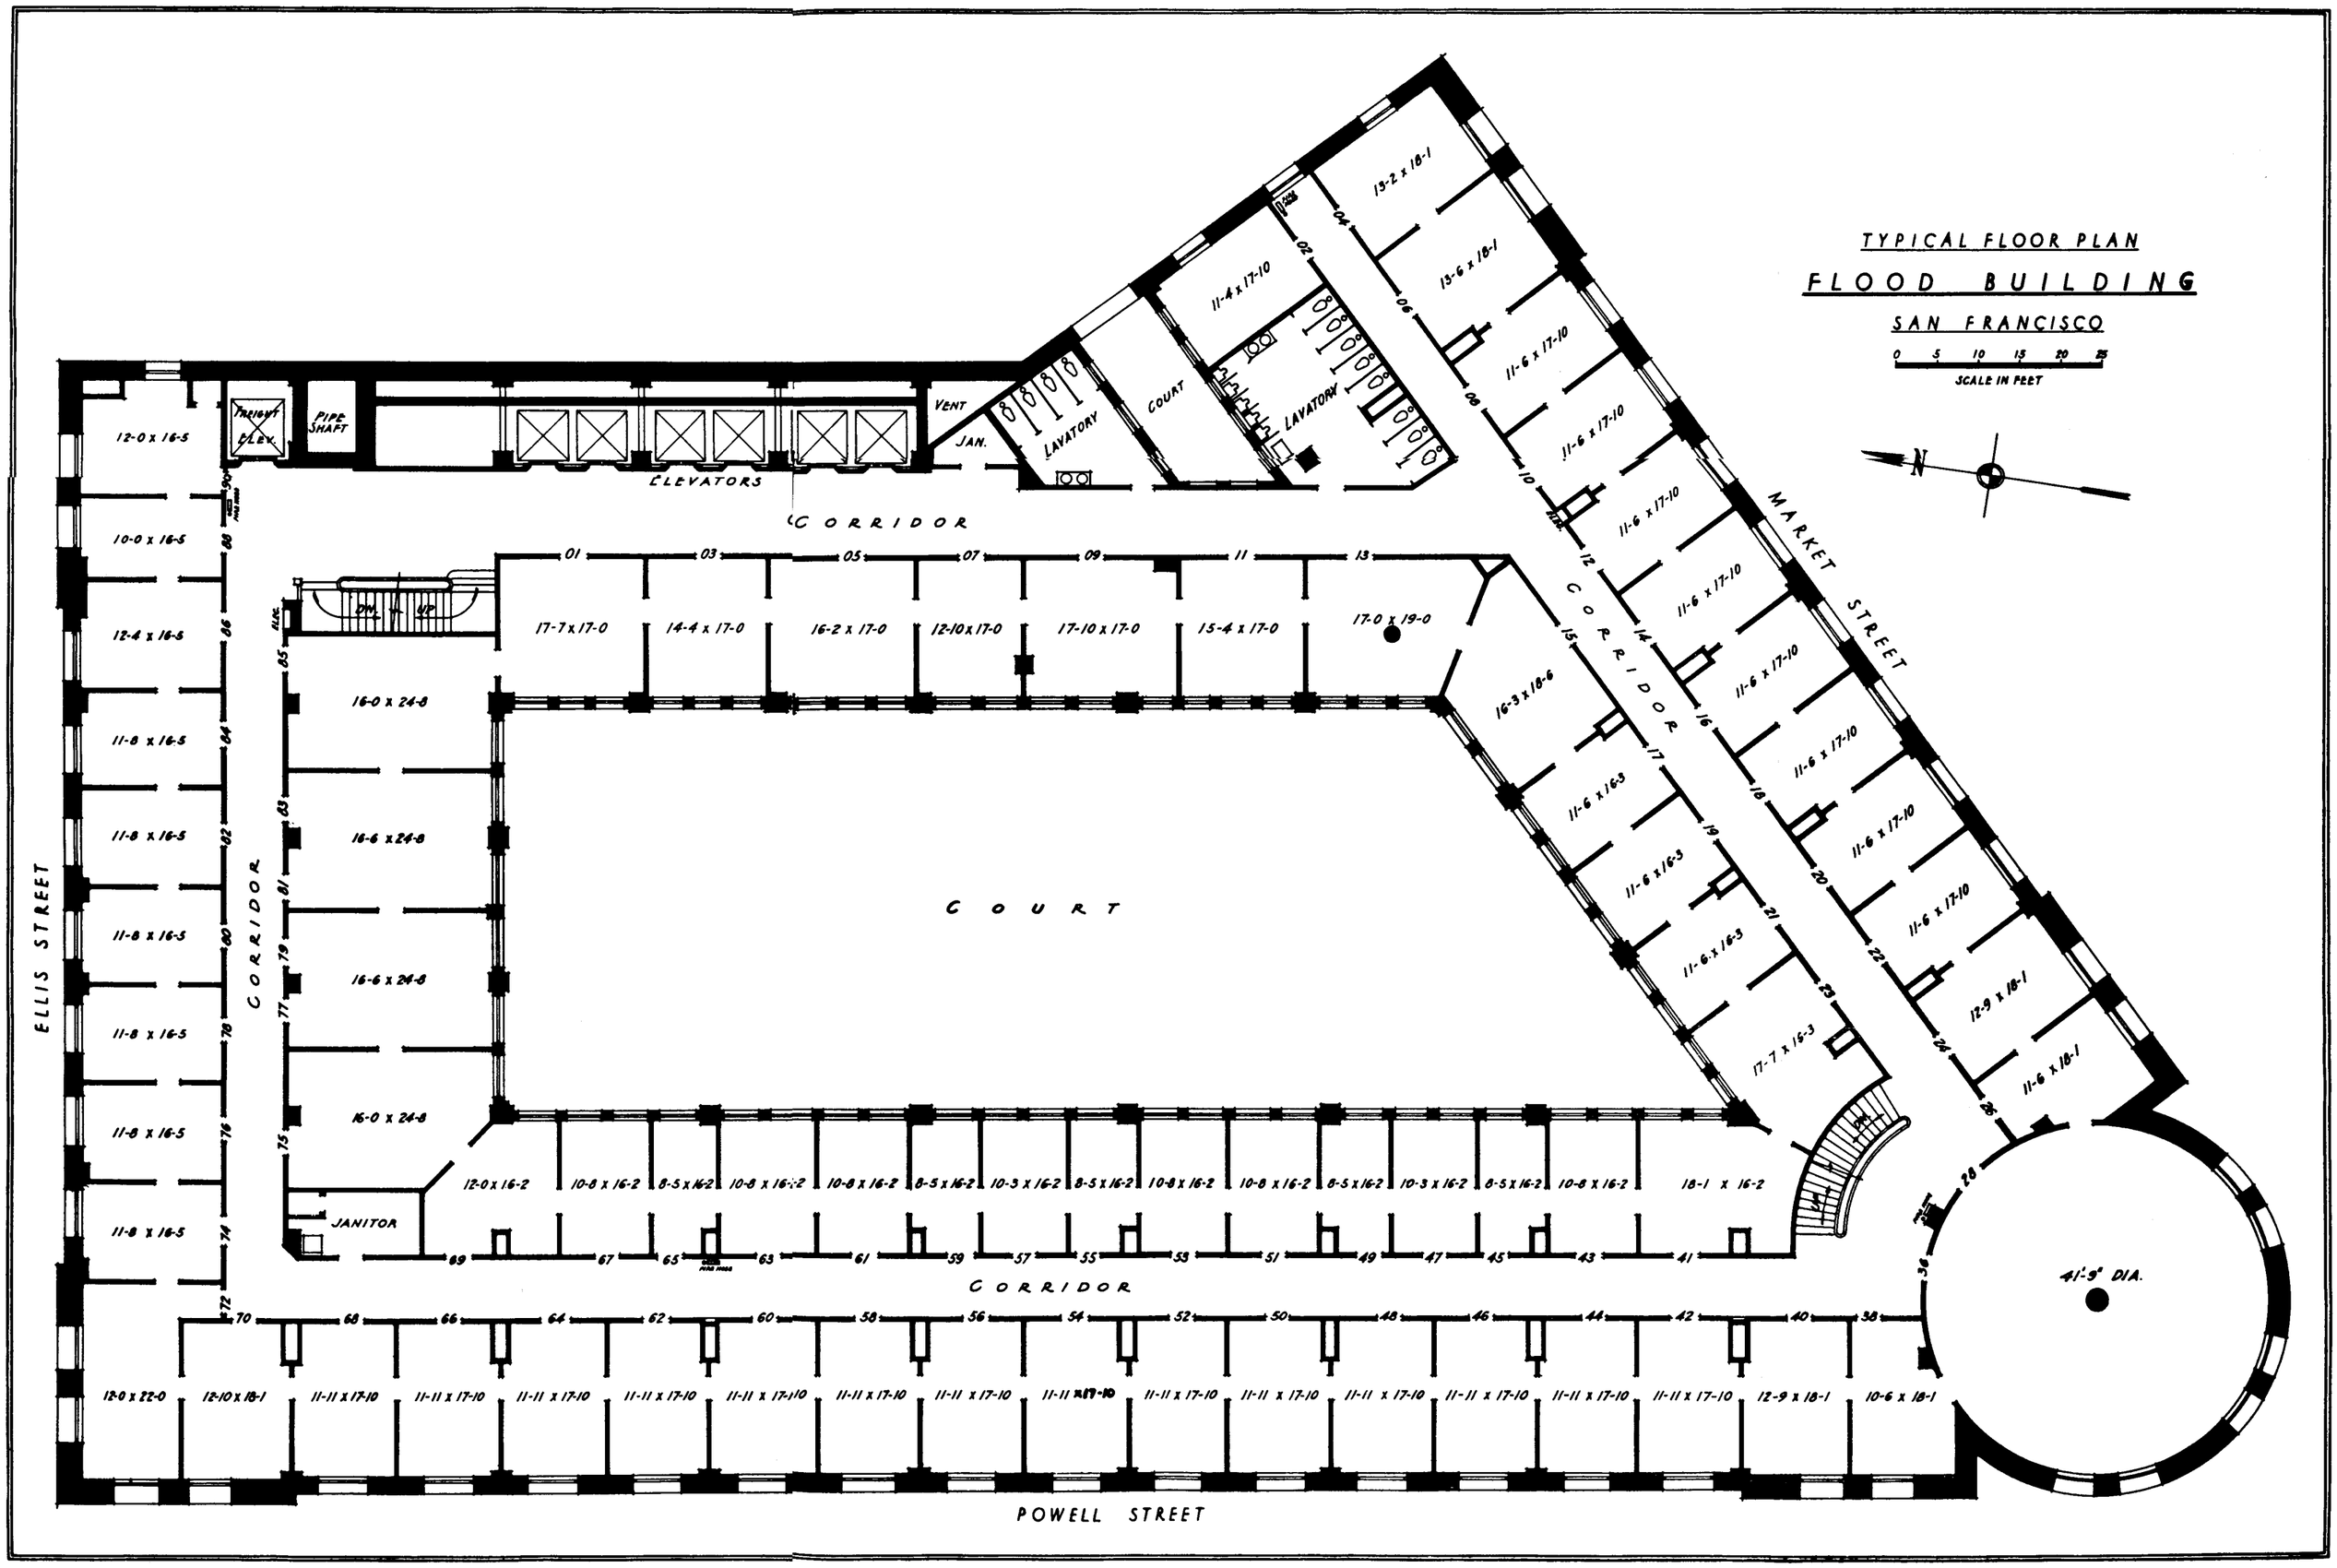
TYPICAL FLOOR PLAN
FLOOD BUILDING
SAN FRANCISCO
0 5 10 15 20 25
SCALE IN FEET
N
FREIGHT ELEV.
PIPE SHAFT
VENT
JAN.
LAVATORY
COURT
LAVATORY
ELEVATORS
CORRIDOR
DN. UP
JANITOR
COURT
CORRIDOR
CORRIDOR
CORRIDOR
ELLIS STREET
MARKET STREET
POWELL STREET
41'-9" DIA.
12-0 x 16-5
10-0 x 16-5
12-4 x 16-5
11-8 x 16-5
16-0 x 24-8
16-6 x 24-8
17-7 x 17-0
14-4 x 17-0
16-2 x 17-0
12-10 x 17-0
17-10 x 17-0
15-4 x 17-0
17-0 x 19-0
16-3 x 18-6
11-4 x 17-10
13-2 x 18-1
13-6 x 18-1
11-6 x 17-10
11-6 x 16-5
17-7 x 16-3
12-9 x 18-1
11-6 x 18-1
12-0 x 16-2
10-8 x 16-2
8-5 x 16-2
10-3 x 16-2
18-1 x 16-2
12-0 x 22-0
12-10 x 18-1
11-11 x 17-10
10-6 x 18-1